



千葉市生涯学習センターホール平面図

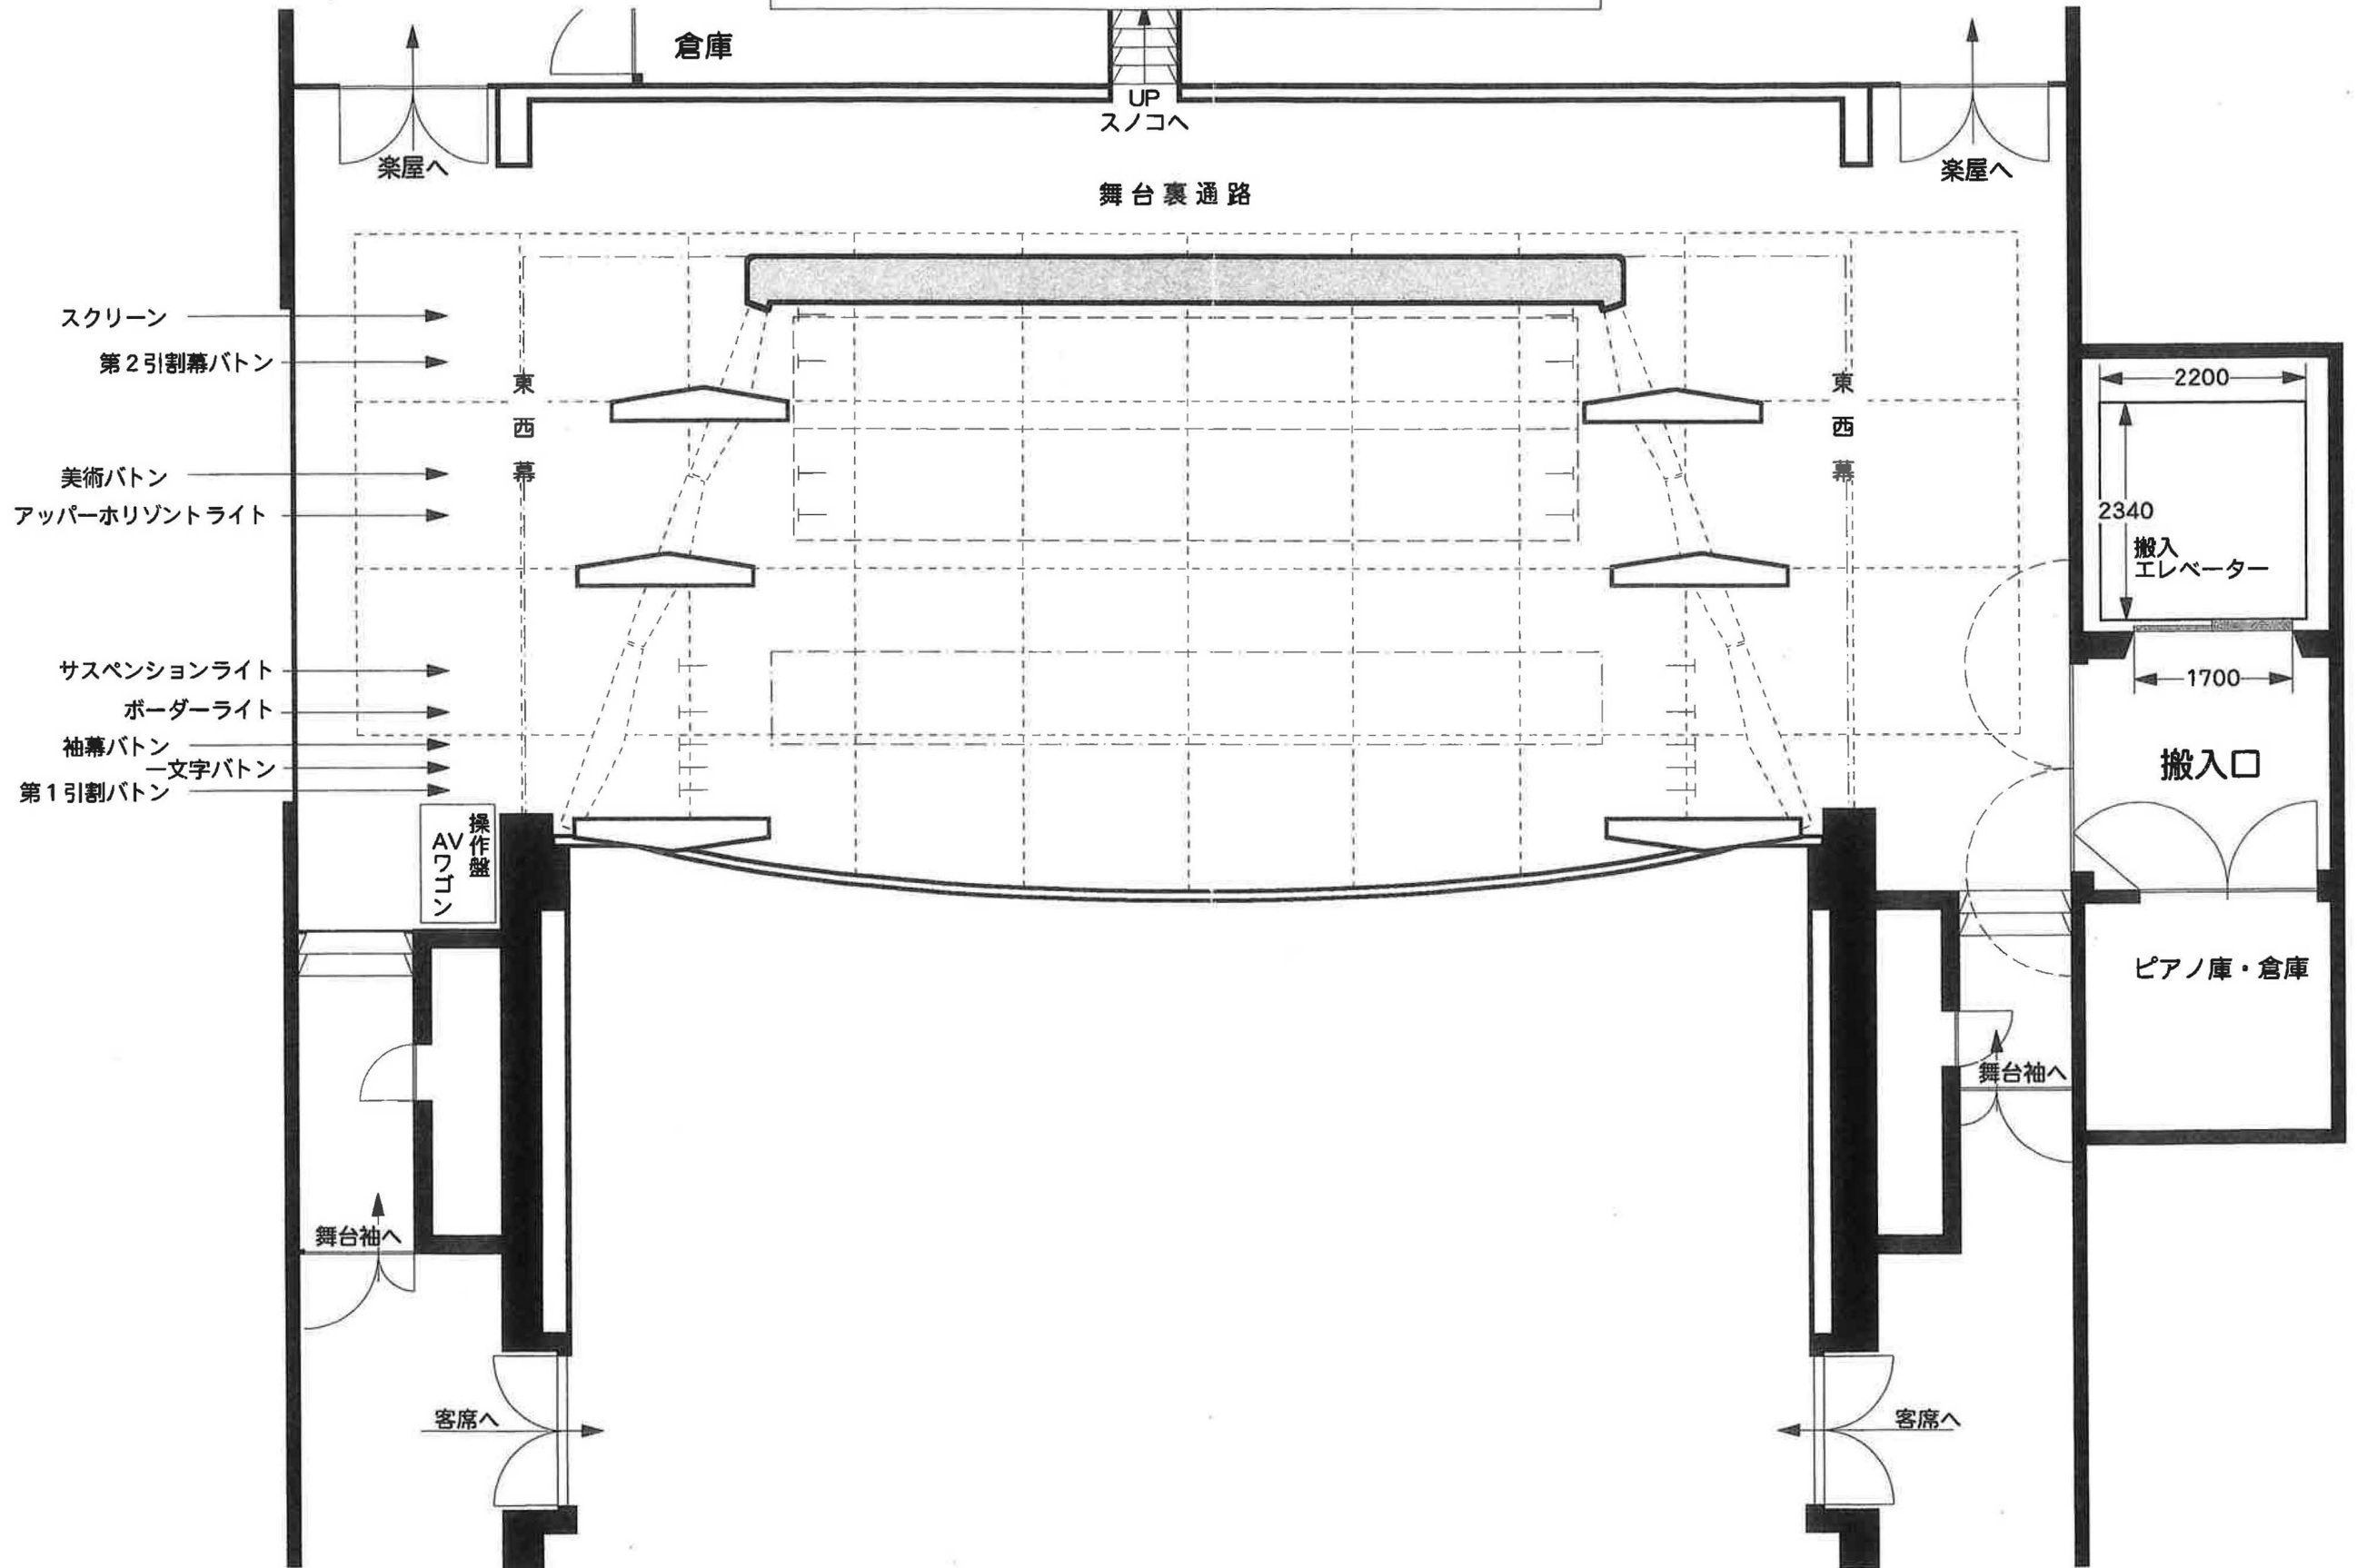


千葉市生涯学習センターホール平面図

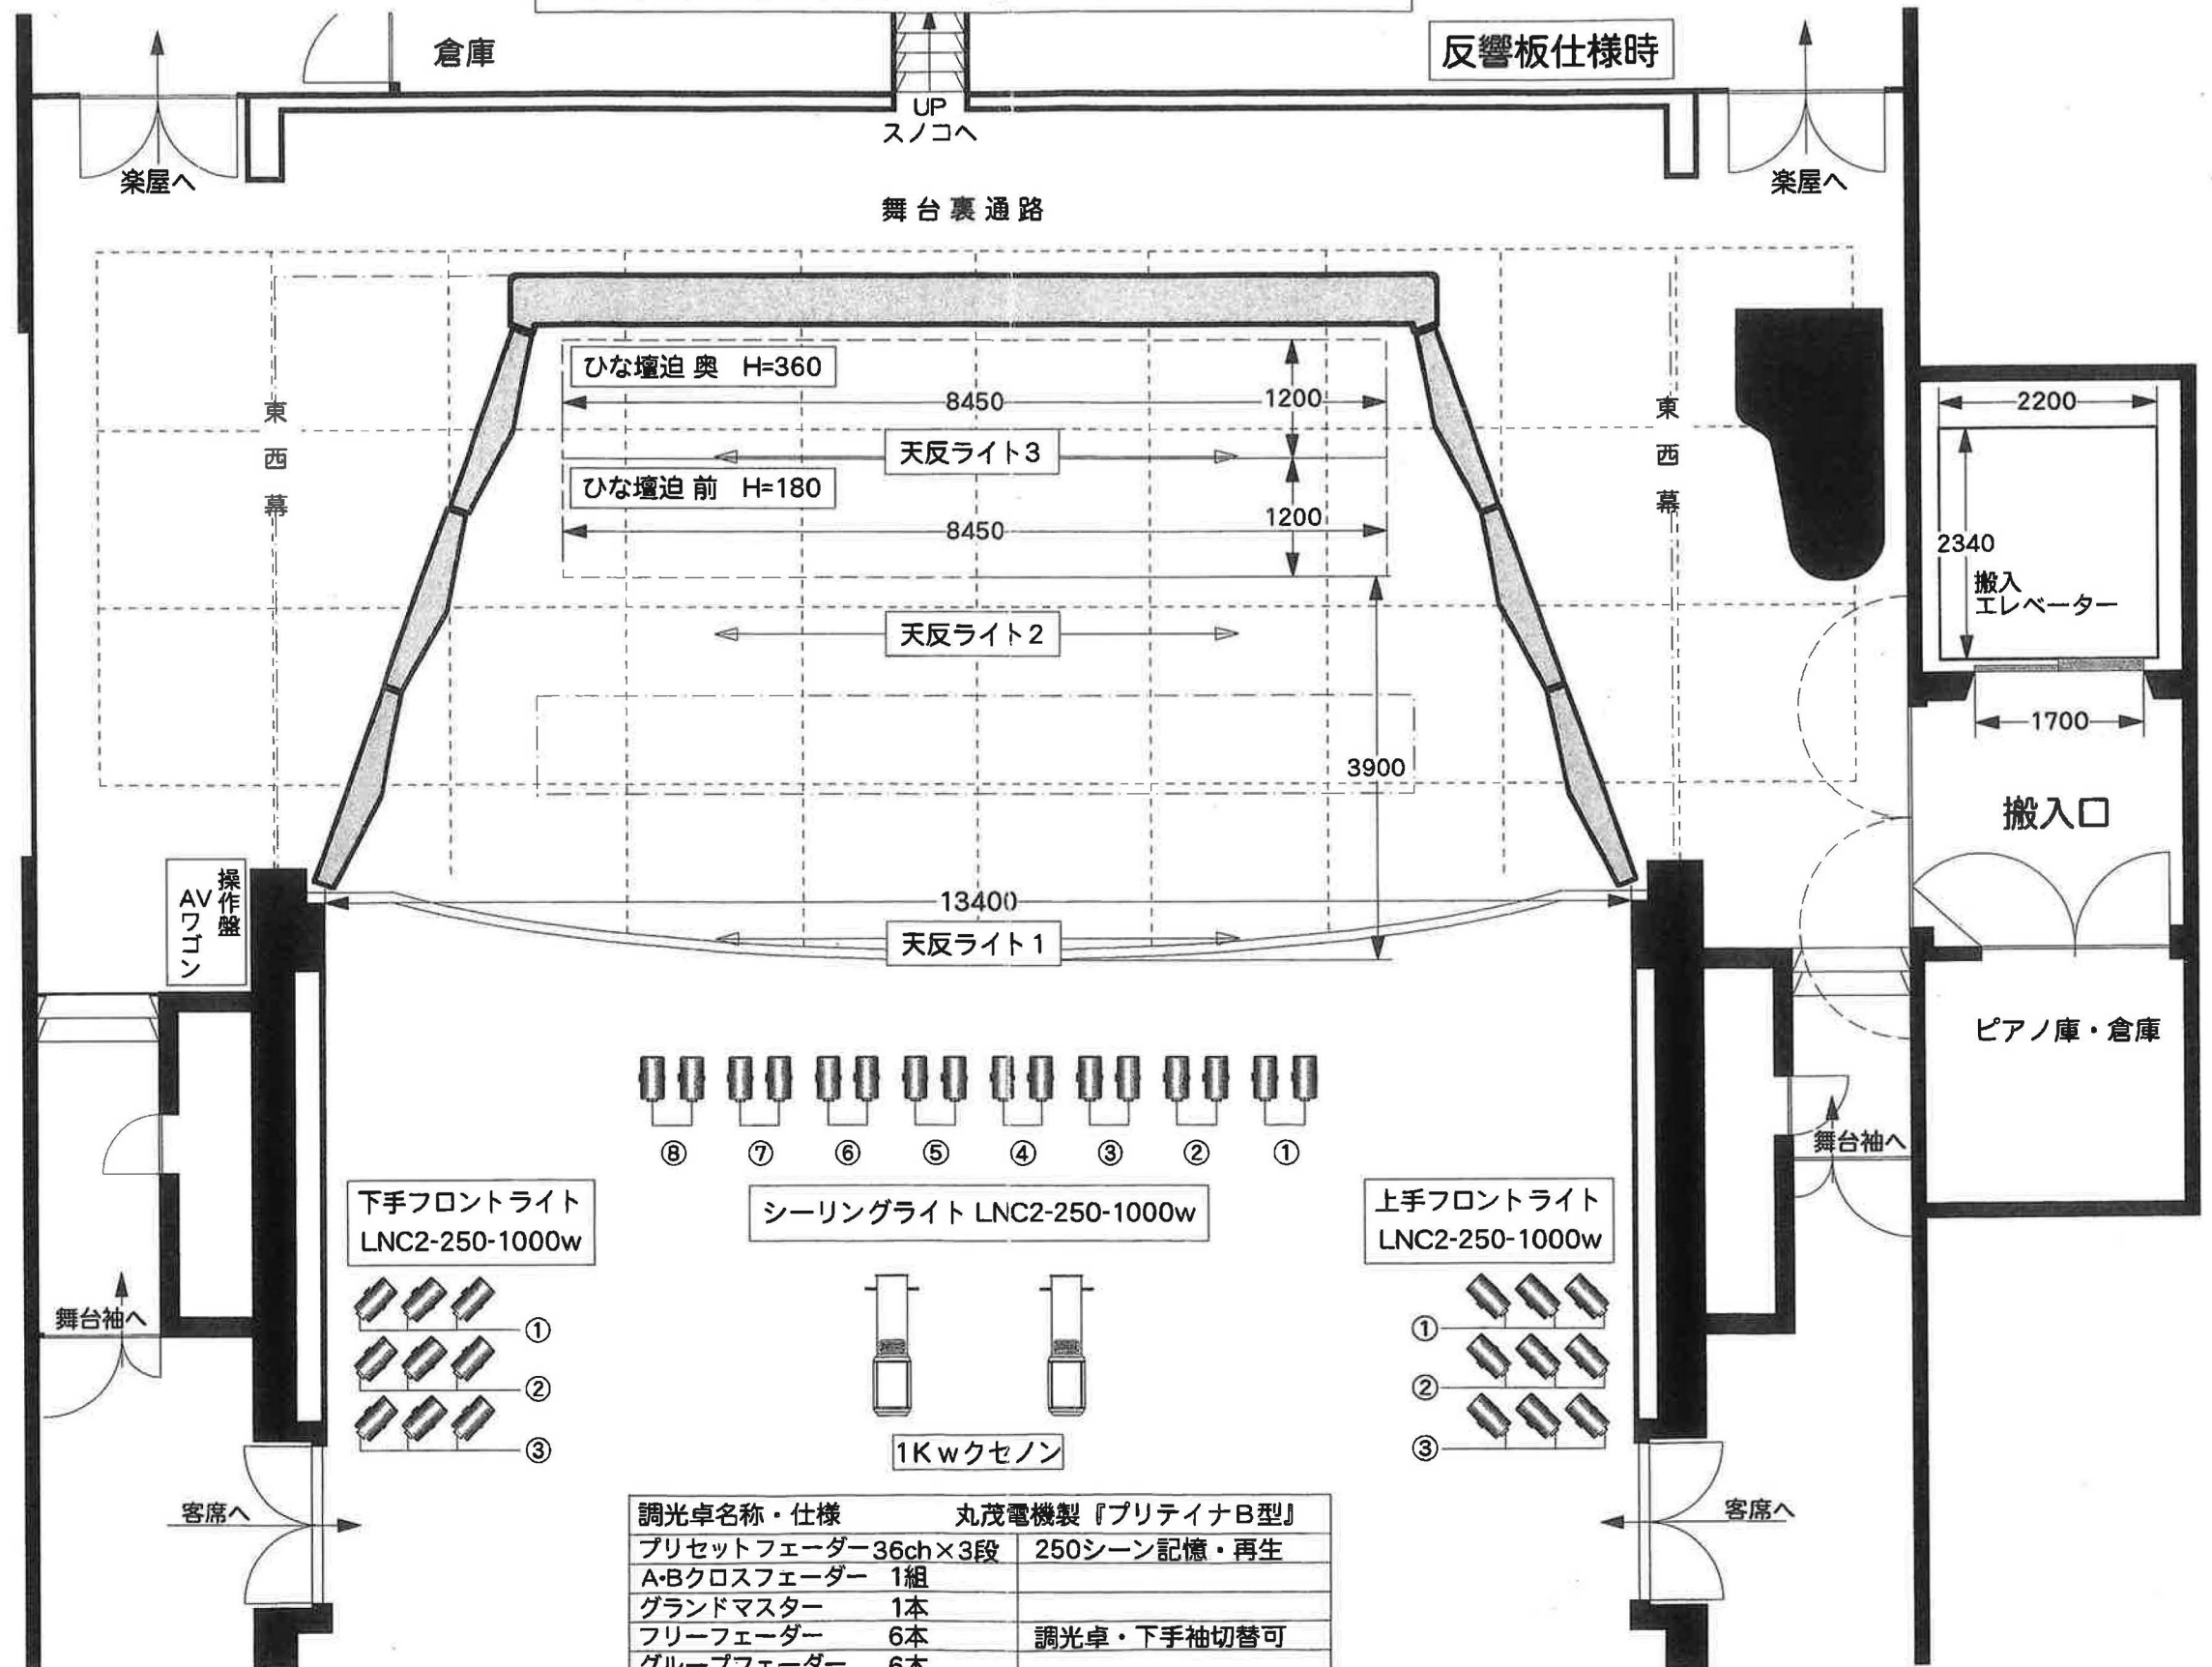

調光卓名称・仕様	丸茂電機製『プリティナB型』
プリセットフェーダー 36ch×3段	250シーン記憶・再生
A-Bクロスフェーダー 1組	
グランドマスター 1本	
フリーフェーダー 6本	調光卓・下手袖切替可
グループフェーダー 6本	
チェイスフェーダー 1本	8パート・8ステップ

千葉市生涯学習センターホール平面図

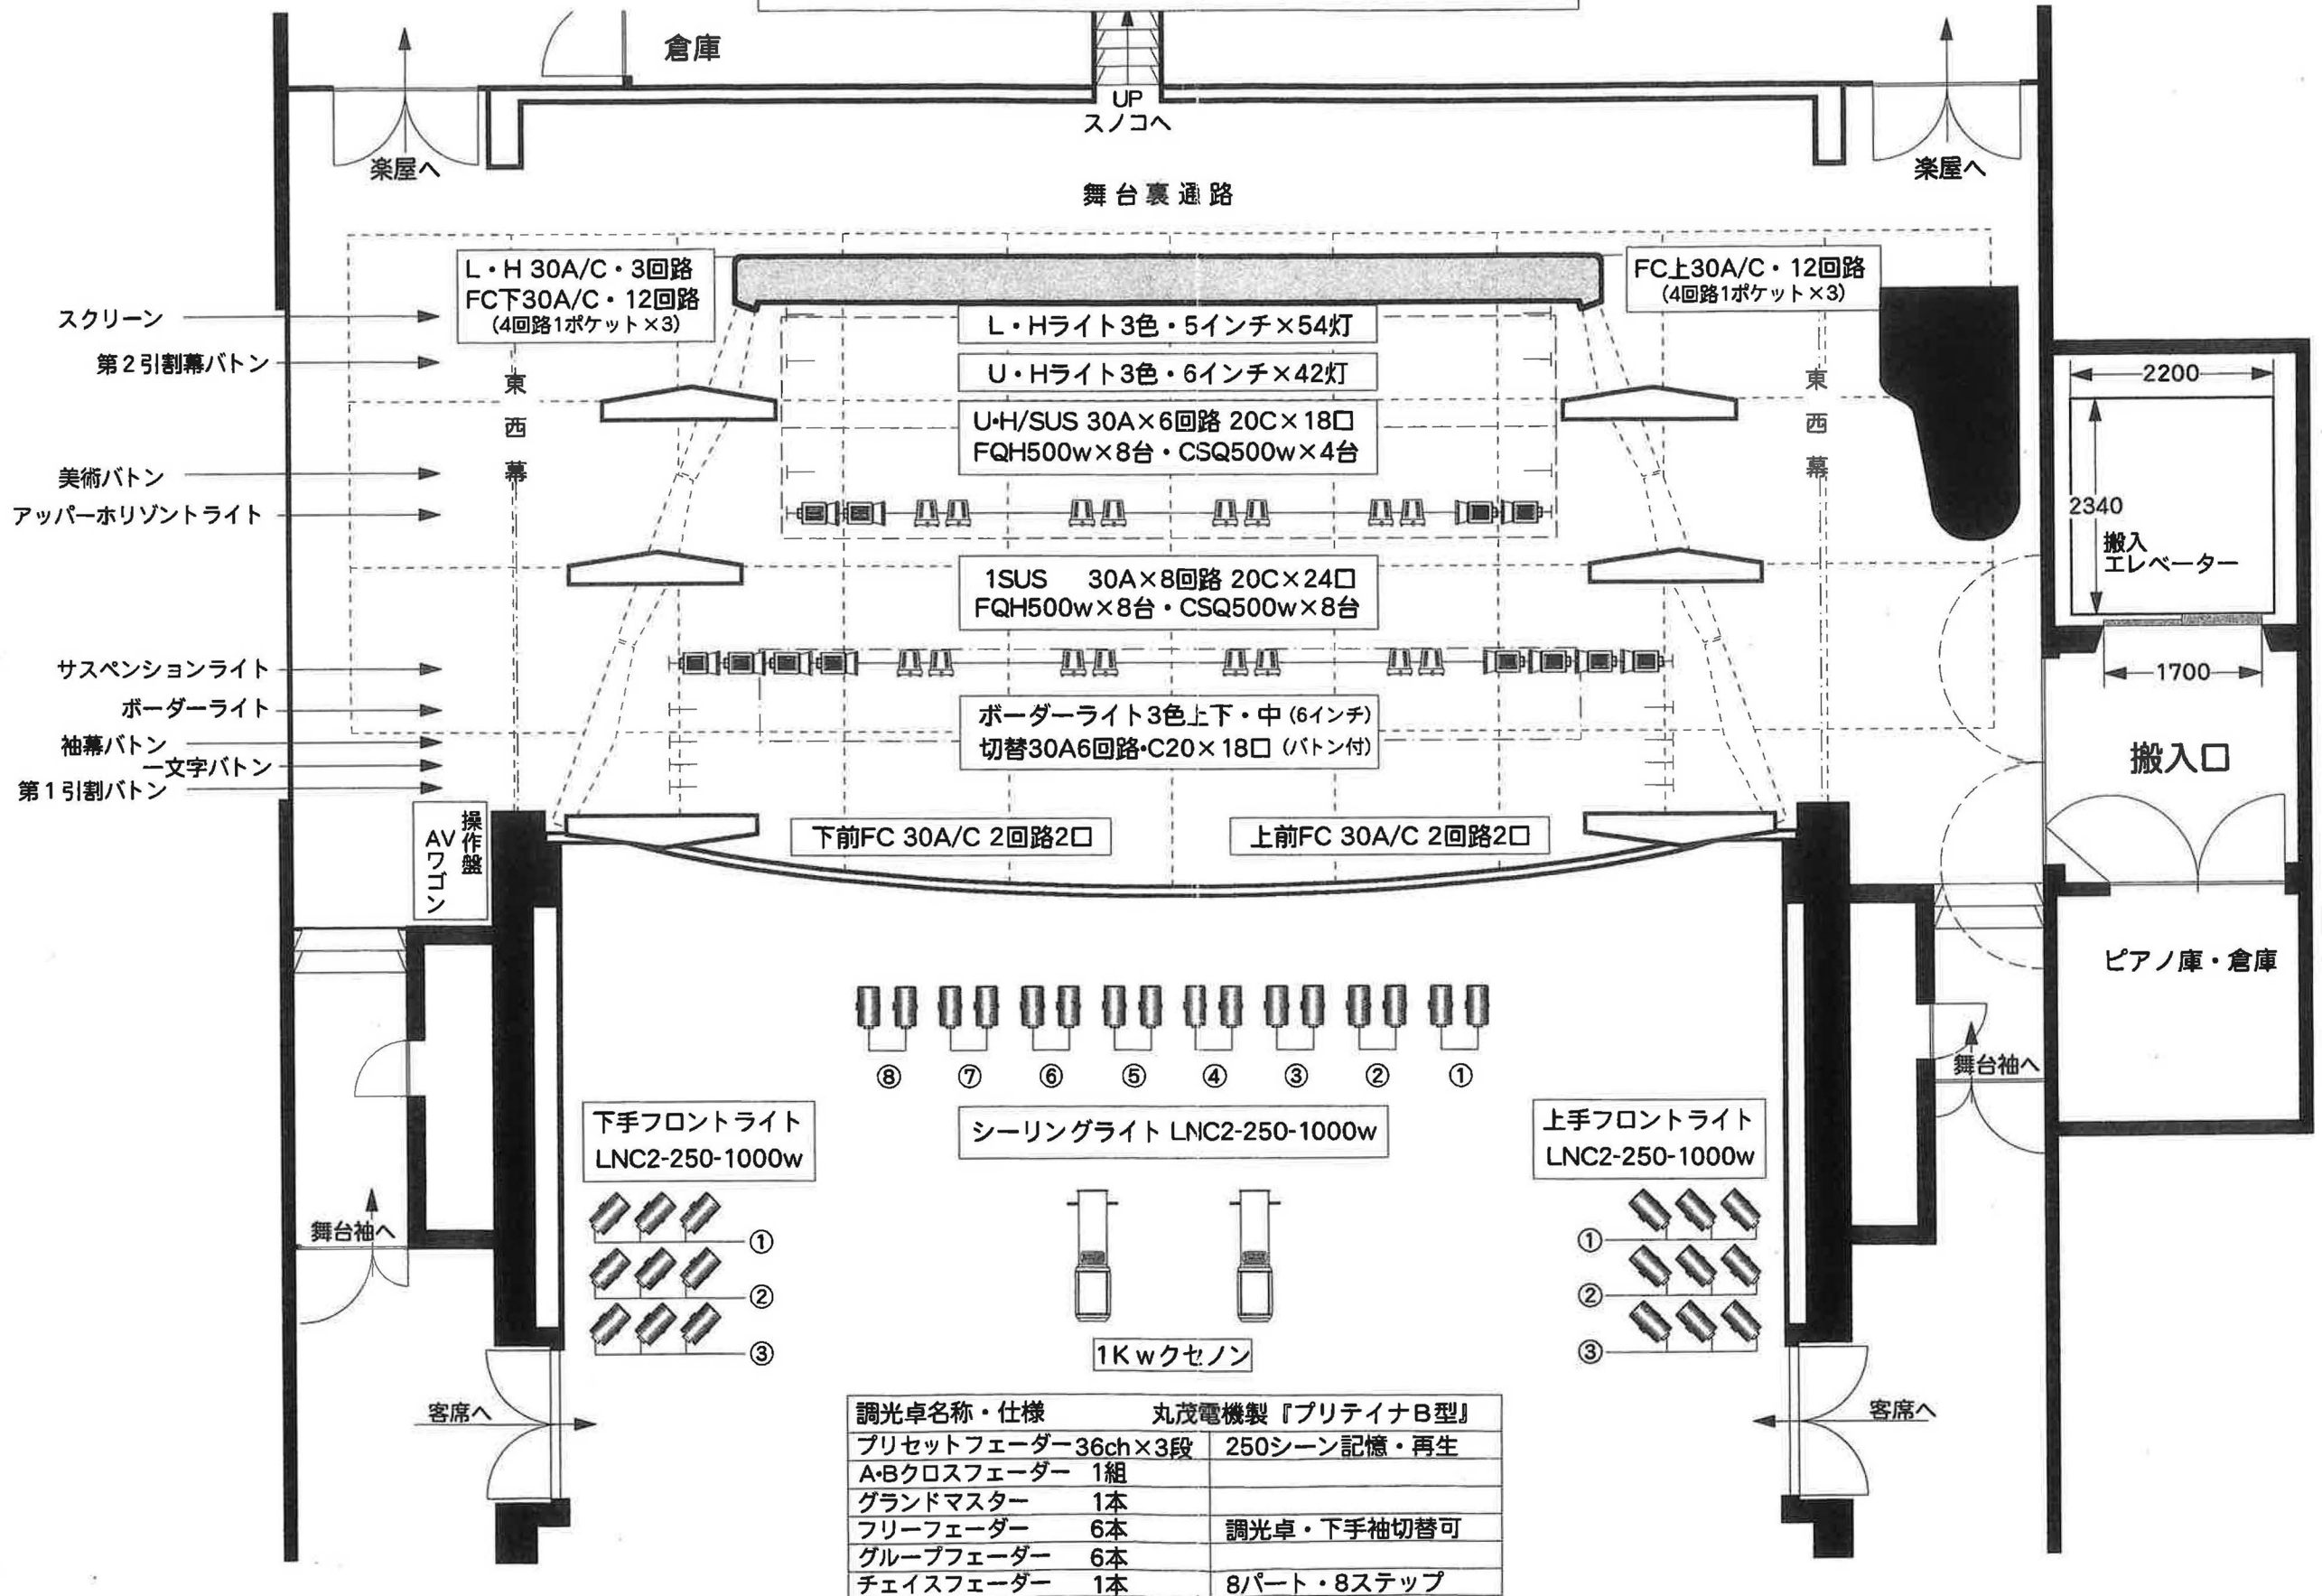

調光卓名称・仕様	丸茂電機製『プリティナB型』
プリセットフェーダー 36ch×3段	250シーン記憶・再生
A・Bクロスフェーダー 1組	
グランドマスター 1本	
フリーフェーダー 6本	調光卓・下手袖切替可
グループフェーダー 6本	
チェイスフェーダー 1本	8パート・8ステップ